

OZNÁMENIE STRATEGICKOM DOKUMENTE

v zmysle zákona č. 24/2006 Z. z. o posudzovaní vplyvov na životné prostredie a o zmene a doplnení niektorých zákonov

I. Základné údaje o obstarávateľovi

1. Názov: **Mesto Revúca**
2. Identifikačné číslo: **526142**
3. Adresa sídla: **Námestie slobody 13/17, 050 01 Revúca**
4. Meno, priezvisko, adresa, telefónne číslo a iné kontaktné údaje oprávneného zástupcu obstarávateľa: **Ing. Július Buchta, MBA, primátor mesta, Námestie slobody 13/17, 050 01 Revúca, č. tel. 058/2851511**
5. Meno, priezvisko, adresa, telefónne číslo a iné kontaktné údaje kontaktnej osoby, od ktorej možno dostať relevantné informácie o strategickom dokumente, a mieste na konzultácie: **Ing. Martin Hudec, osoba s odbornou spôsobilosťou pre obstarávanie ÚPD a ÚPP, Letná 45, 040 01 č. tel. 055/ 62 237 27, Mobil: 0903 613 612, Email: info@uzemnyplan.sk**

II. Základné údaje o strategickom dokumente

1. Názov: **Zmeny a doplnky č.6 územného plánu mesta Revúca (ďalej len „ZaD č.6 ÚPN-M Revúca“)**
2. Charakter: **zmena strategického dokumentu s miestnym až regionálnym dosahom - územnoplánovacia dokumentácia sídla nad 2 000 obyvateľ'ov. Pôvodná v súčasnosti platná územnoplánovacia dokumentácia mesta bola schválená uznesením MsZ č.104/2000 zo dňa 16.02.2000. Závazná časť bola schválená VZN č.105/2000 zo dňa 16.02.2000. V roku 2006 bola spracovaná Zmena č. 1 ÚPN mesta Revúca schválená uznesením Mestského zastupiteľ'stva v Revúcej č. 24/2007 zo dňa 14.04.2007. Závazná časť bola schválená VZN mesta Revúca č. 59/2007 zo dňa 14.04.2007. Právnu účinnosť nadobudlo VZN dňa 02.05.2007. V roku 2008 – 2009 boli spracované Zmeny a doplnky č. 2 ÚPN mesta Revúca schválené uznesením Mestského zastupiteľ'stva v Revúcej č. 349/2009 zo dňa 30.09.2009. Závazná časť bola schválená VZN č. 100/2009 zo dňa 30.09.2009. Právnu účinnosť nadobudlo VZN dňa 16.10.2009. Zmeny a doplnky č. 3 ÚPN mesta Revúca schválené uznesením Mestského zastupiteľ'stva v Revúcej č. 14/2018 zo dňa 06.02.2018. Závazná časť bola schválená VZN č. 138/2018 zo dňa 06.02.2018. Právnu účinnosť nadobudlo VZN dňa 26.02.2018. Zmeny a doplnky č. 4 ÚPN mesta Revúca schválené uznesením Mestského zastupiteľ'stva v Revúcej č. 127/2018 zo dňa 25. 10. 2018 Závazná časť bola schválená VZN č. 141/2018 zo dňa 25. 10. 2018 , právnu účinnosť nadobudlo VZN dňa 12. 11. 2018. Zmeny a doplnky č. 5 ÚPN mesta Revúca boli spracované v roku 2020 a schválené Uznesením Mestského zastupiteľ'stva v Revúcej č. 67/2020 zo dňa 18.06.2020. Závazná časť bola schválená VZN č. 146/2020 zo dňa 18.06.2020. Právnu účinnosť nadobudlo VZN dňa 05.07.2020.**
3. Hlavné ciele: **ustanoviť pre mesto Revúca (v rozsahu plôch zmien a doplnkov) zásady a regulatívy v zmysle § 11, ods. 5 zákona č. 50/1976 Zb. o územnom plánovaní a stavebnom poriadku (ďalej len stavebný zákon). Cieľom obstarania a spracovania „ZaD č.6 ÚPN–M Revúca“ je odsúhlasiť záväznú územnoplánovaciu dokumentáciu mesta pre ďalšie stupne územno-plánovacej a ostatnej projektovej dokumentácie (§ 27-28) v navrhovaných plochách zmien a doplnkov, zosúladiť navrhované zmeny a doplnky s komplexným riešením priestorového usporiadania a funkčného využitia územia mesta, so zásadami organizácie územia, vecne a časovo koordinovať jednotlivé činnosti v súlade s princípmi udržateľného rozvoja, podľa ustanovení §1 Zákona č. 50/1976 v znení neskorších predpisov.**

Hlavným cieľom riešenia „ZaD č.6 ÚPN –M Revúca“ je:

- **zmeny a doplnky navrhovaného funkčného využitia územia mesta podľa schváleného ÚPN mesta Revúca včítane následných zmien a doplnkov v rozsahu požiadaviek mesta,**

- zmeny a doplnky jestvujúceho a navrhovaného dopravného vybavenia územia mesta v oblasti cestnej dopravy
 - zmeny a doplnky jestvujúceho a navrhovaného technického vybavenia územia mesta v oblasti vodného hospodárstva a energetiky
 - zmena záväznej časti ÚPN mesta Revúca.
4. Obsah (osnova): **oznámenie sa podáva v zmysle § 5, ods. 3 – 6 zákona č. 24/2006. K dispozícii je dokumentácia ZaD č.6 ÚPN –M Revúca spracovaná rozsahu riešeného územia zmien a doplnkov (prílohač.1) spracovaná na prerokovanie podľa §22 stav. zákona.**
 5. Uvažované variantné riešenia zohľadňujúce ciele a geografický rozmer strategického dokumentu: **Variantné riešenia nebudú spracované. Invariantné riešenie bude prerokované v návrhu ZaD č.6 ÚPN-M Revúca, kde sa preverí funkčné a priestorové využitie daného územia v zmysle §22 stavebného zákona č.50/1976.**
 6. Predpokladaný vecný a časový harmonogram prípravy a schvaľovania:
 - a) **Oznámenie o začatí obstarávania ZaD č.6 ÚPN-M Revúca: 01/2023**
 - b) **Prípravné práce:.....do 04/2023**
 - c) **Spracovanie Návrhu riešenia ZaD č.6 ÚPN-M Revúcado 06/2023**
 - d) **Zabezpečenie prerokovania podľa §22 stav. zákona:07/2023-08/2023**
 - e) **schválenie Návrhu riešenia ZaD č.6 ÚPN-M Revúca: 10/2023**
 - f) **zabezpečenie uloženia ZaD č.7 ÚPN-M Revúca a vyhotovenie registračného listu: 11/2023**
 7. Vzťah k iným strategickým dokumentom: **nadradenou dokumentáciou je Územný plán veľkého územného celku Banskobystrického kraja a jeho Zmeny a doplnky schválené zastupiteľstvom BSK, uznesením č.611/2004 a záväzná časť vyhlásená Všeobecne záväzným nariadením č.4/2004 zo dňa 17.12.2004 a následné zmeny a doplnky predmetnej ÚPD (r.2007/2009,2014). V zmysle §25, odst.6 a §27 stavebného zákona musí byť záväzná časť tejto územnoplánovacej dokumentácie vyššieho stupňa v územnom pláne mesta rešpektovaná. Ďalšie strategické dokumenty môžu vyplývať v štádiu návrhu zmien a doplnkov. Základným východiskovým podkladom je schválený ÚPN mesta Revúca včítane zmien a doplnkov.**
 8. Orgán kompetentný na jeho prijatie: **Mesto Revúca (§ 26, ods. 3 stavebného zákona v spojitosti s § 22 - 25 stavebného zákona)**
 9. Druh schvaľovacieho dokumentu: **uznesenie Mestského zastupiteľstva Mesta Revúca a všeobecné záväzné nariadenie Mesta Revúca o schválení záväznej časti zmien a doplnkov územného plánu mesta.**

III. Základné údaje o predpokladaných vplyvoch strategického dokumentu na životné prostredie vrátane zdravia

1. Požiadavky na vstupy: **územno-technické a iné podklady týkajúce sa územia Mesta Revúca v zmysle §7, §7a stavebného zákona. Požiadavky na vstupy (riešená lokalita) v predmetnej územnoplánovacej dokumentácii sú nasledovné:**

Hlavným cieľom riešenia zmien a doplnkov č. 6 ÚPN mesta Revúca je:

- **zmeny a doplnky funkčného využitia územia mesta podľa platného ÚPN mesta Revúca na lokalitách č. 1 až č. 10,**
- **zmeny a doplnky dopravného vybavenia územia v oblasti cestnej dopravy,**
- **zmeny a doplnky technického vybavenia územia.**

Riešené územie zmien a doplnkov č. 6 ÚPN mesta Revúca je vymedzené nasledovne:

- **Lokalita č. 1, Ul. M. R. Štefánika pri ČS PHM SLOVNAFT**
- **Lokalita č. 2, OÚ Revúca (Ulica Komenského)**
- **Lokalita č. 3, Ulica Dobšinského**
- **Lokalita č. 4, Bagrovisko**
- **Lokalita č. 5, Ulica Komenského**
- **Lokalita č. 6, Pri OÚ**
- **Lokalita č. 7, Miestna časť (MČ) Revúčka**
- **Lokalita č. 8, Pri OU (parkovisko)**
- **Lokalita č. 9, Nad Skalkou**
- **Lokalita č. 10, Pri zimnom štadióne**

2. Údaje o výstupoch: **záväzná a smerná časť riešenia Územného plánu mesta Revúca v rozsahu ako vyplýva z § 12 vyhlášky č. 55/2001 Z.z. o územnoplánovacích podkladoch a územnoplánovacej dokumentácii.**
Konkrétne výstupy pri riešených lokalitách z hľadiska vplyvu na životné prostredie sú nasledovné.
- **Lokalita č. 1, Ul. M. R. Štefánika pri ČS PHM SLOVNAFT:** Rešpektuje sa jestvujúce dopravné územie, plocha ČS PHM. Navrhuje sa zmena navrhovaného dopravného územia (pre dopravné zariadenia a služby (BČS a garáže) a navrhovanej sprievodnej zelene na navrhované dopravné zariadenia a služby (AS - autoumyváreň).
 - **Lokalita č. 2, OÚ Revúca (Ulica Komenského):** Navrhuje sa zmena funkčného využitia územia z jestvujúceho obytného územia, plochy ostatnej občianskej vybavenosti (ÚV) na navrhované obytné územie plochy so zástavbou bytového domu (ÚBZ) o kapacite 1 BD/30 b. j.
 - **Lokalita č. 3, Ulica Dobšinského:** Navrhuje sa zmena funkčného využitia územia z navrhovaného dopravného územia s miestnou komunikáciou (MK) na navrhované obytné územie s plochou so zástavbou rodinného domu (ÚVZ). Navrhuje sa nové dopravné napojenie rozvojovej lokality rodinných domov Nad cintorínom navrhovanou miestnou komunikáciou z cesty II/532.
 - **Lokalita č. 4, Bagrovisko:** Navrhuje sa zmena funkčného využitia územia z navrhovaného obytného územia, plochy verejnej zelene na navrhované rekreačné územie s plochou záhradkárskej osady (UZO) so stavbou pre individuálnu rekreáciu
 - **Lokalita č. 5, Ulica Komenského:** Navrhuje sa zmena funkčného využitia územia z jestvujúceho obytného územia plochy verejnej zelene, navrhovaného obytného územia s plochou ostatnej občianskej vybavenosti a navrhovaného dopravného územia plochy verejného parkoviska, na navrhované zmiešané územie občianskej vybavenosti a bývania (byty) (ZÚV).
 - **Lokalita č. 6, Pri OÚ:** Navrhuje sa zmena funkčného využitia územia z navrhovaného obytného územia plochy verejnej sprievodnej zelene a plochy ostatnej občianskej vybavenosti na navrhované obytné územie, plochy so zástavbou bytových domov (ÚBZ). Navrhuje sa dopravné sprístupnenie z Komenského ulice a ulica Generála Viesta
 - **Lokalita č. 7, Miestna časť (MČ) Revúčka:** Navrhuje sa zmena funkčného využitia územia z plochy poľnohospodárskej pôdy na navrhované obytné územie s plochou so zástavbou rodinných domov (ÚVZ) s navrhovanou miestnou komunikáciou. Rešpektuje sa jestvujúce obytné územie so zástavbou rodinných domov.
 - **Lokalita č. 8, Pri OU (parkovisko):** Navrhuje sa zmena funkčného využitia územia z navrhovaného obytného územia plochy ostatnej občianskej vybavenosti na navrhované dopravné územie plochu verejného parkoviska.
 - **Lokalita č. 9, Nad Skalkou:** Navrhuje sa zmena funkčného využitia územia z plôch poľnohospodárskej pôdy na navrhované obytné územie s plochami so zástavbou rodinných domov a s navrhovanou miestnou komunikáciou.
 - **Lokalita č. 10, Pri zimnom štadióne:** Navrhuje sa zmena funkčného využitia územia z plôch poľnohospodárskej pôdy na navrhované rekreačné územie s plochou pre chatovú zástavbu.

Zmeny a doplnky č.6 ÚPN mesta Revúca v oblasti funkčného využitia územia navrhujú dostavbu a prestavbu územia pri jestvujúcom objekte OÚ Revúca vo väzbe na Komenského ulicu a Ulicu Generála Viesta. Na menovanom území sa navrhuje relatívne rozsiahla nová výstavba bytov a občianskej vybavenosti. Navrhované riešenie si vyžaduje celkovú dostavbu technickej infraštruktúry so zohľadnením potrieb nadväznej navrhovanej „IBV pri Bagrovisku „.Na riešených lokalitách bude potrebné zabezpečiť dostatok parkovacích miest podľa platnej legislatívy. Vzhľadom na okrajovú polohu lokality RD „ Nad Skalkou“ mimo zastavaného územia mesta je potrebné riešiť rozsiahle investície v dopravnom (miestna cesta) a technickom vybavení územia (vodovod, kanalizácia). Je potrebné zo strany mesta zvážiť realnosť a opodstatnenosť navrhovanej lokality RD nakoľko mesto Revúca má v platnom ÚPN mesta dostatok rozvojových plôch obytného územia s plochami pre výstavbu RD.

ZaD č. 6 ÚPN mesta navrhujú vody z povrchového odtoku (dažd'ové vody) zo spevnených plôch a zastavaných plôch zadržať na území lokality č. 2 (OÚ Revúca), lokality č. 5 Ulica Komenského, lokality č. 6 Pri OÚ a lokality č. 8 (parkovisko) navrhovanými retenčno-vsakovacími nádržami. Po prekročení kapacít retenčných

nádrží sa navrhuje dažďové vody vypustiť do podzemných vrstiev resp. odvádzať dažďovou kanalizáciou zaústenou do jestvujúcej dažďovej kanalizácie z vodnej plochy Bagrovisko. Vody z povrchového odtoku (dažďové vody) musia byť pred vypustením do recipientu, resp. do podzemných vrstiev prečistené v odlučovačoch ropných látok a od mechanického znečistenia. Pri navrhovanej retenčno-vsakovacej nádrži je potrebné preukázať hydrologickým posudkom a hydrogeologickým prieskumom, že riešené lokality sú na vsakovanie týchto vôd, jednak z hľadiska saturačných schopností podložia a tiež z hľadiska vplyvu vsakovaných vôd na kvalitu podzemných vôd a potenciálu ich využitia vhodné. Hladina podzemných vôd na hore menovaných lokalít je vysoká (1,8 – 2,0 m).

Z hľadiska odvádzania dažďových vôd podporovať a zabezpečiť opätovné využívanie dažďovej vody a to vody zo striech a spevnených plôch. Pri plánovanej výstavbe je potrebné v max. nožnej miere zadržať vodu v území akumuláciou do vodných nádrží a následne ju využívať. V rozvojových lokalitách situovaných pri väčších sklonoch terénu je potrebné navrhnuť protierózne opatrenia (záchytné priekopy dažďových vôd). Pri odvádzaní vôd z povrchového odtoku zo zastavaného územia a z pozemných komunikácií pre motorové vozidlá, vrátane parkovísk a odstavných plôch, je potrebné tieto vody prečistiť zachytením plávajúcich látok, resp. osadením lapačov na zachytávanie ropných látok. Pri návrhu odvádzania a zneškodňovania odpadových vôd požadujeme zohľadňovať požiadavky na čistenie vôd v zmysle Zákona o vodách č. 364/2004 Z. z. v znení neskorších predpisov a Nariadenia vlády Slovenskej republiky č. 269/2010 Z. z., ktorým sa ustanovujú požiadavky na dosiahnutie dobrého stavu vôd.

3. Údaje o priamych a nepriamych vplyvoch na životné prostredie: **územnoplánovacia dokumentácia je priamym nástrojom na „zlepšenie životného prostredia, dosiahnutie ekologickej stability a zabezpečenie trvalo udržateľného rozvoja“ (§ 2, ods. 1, písm. j/ stavebného zákona v spojitosti ďalšími písmenami cit. odseku)**
4. Vplyv na zdravotný stav obyvateľstva: **Strategický dokument nepredpokladá vplyvy na zdravotný stav obyvateľstva mesta v lokalitách riešených ZaD č.6 ÚPN-M Revúca primerané k novému navrhovanému funkčnému využitiu. Úlohou strategického dokumentu je vylúčiť negatívne vplyvy na zdravotný stav obyvateľstva mesta, resp. stanoviť regulatívy pre ich elimináciu.**
5. Vplyvy na chránené územia [napr. navrhované chránené vtáčie územia, územia európskeho významu, súvislá európska sústava chránených území (Natura 2000), národné parky, chránené krajinné oblasti, chránené vodohospodárske oblasti a pod.] vrátane návrhu opatrení na ich zmiernenie: **Podľa podkladov v platnej ÚPD mesta riešené územie ZaD č.6 ÚPN-M Revúca nezasahuje do jestvujúcich území NATURA 2000, navrhovaných CHVU ani území európskeho významu. Podľa podkladov Okresného úradu Banská Bystrica, odbor starostlivosti o životné prostredie a podľa platného ÚPN mesta Revúca včítane zmien a doplnkov riešené lokality ZaD č.6 ÚPN-M Revúca nezasahujú do:**
 - **Prírodnej rezervácie (PR) a územia európskeho významu SKUEV0730 Hodošov les**
 - **Území európskeho významu (NATURA 2000) a chránených území národného významu (chránený areál)**
 - **Regionálnych biocentier a biokoridorov a miestnych biokoridorov**
 - **SKUEV0002 Lúky pod Úkorovou**

Riešené lokality v ZaD č.6 ÚPN mesta sa nenachádzajú na inundačnom území tokov Muráň a Zdychava s Q₁₀₀ ročnou veľkou vodou .
Riešené lokality ZaD č.6 ÚPN mesta sa prevažne nachádzajú v zastavanom území mesta Revúca podľa údajov katastra.
6. Možné riziká súvisiace s uplatňovaním strategického materiálu: **nie sú**
7. Vplyvy na životné prostredie presahujúce štátne hranice: **nie sú.**

IV. Dotknuté subjekty

1. Vymedzenie zainteresovanej verejnosti vrátane jej združení: **všetci obyvatelia mesta Revúca a právnické osoby majúce sídlo alebo majetko-právne záujmy na území mesta Revúca**
2. Zoznam dotknutých subjektov:
 - **Okresný úrad Banská Bystrica, odbor výstavby a bytovej politiky, Nám. Ľ. Štúra 1, 974 05 B. Bystrica**
 - **Okresný úrad v Banskej Bystrici, odbor opravných prostriedkov, Nám. Ľ. Štúra 1, 974 05 B. Bystrica**
 - **Okresný úrad v Banskej Bystrici, odbor starostlivosti o životné prostredie, oddelenie ochrany prírody a vybraných zložiek životného prostredia kraja, Nám. Ľ. Štúra 1, 974 05 B. Bystrica**
 - **Úrad samosprávneho kraja B. Bystrica, oddelenie územného plánovania a ŽP, Nám. SNP 23, 974 01 Banská Bystrica**
 - **Regionálny úrad verejného zdravotníctva, Ul. Sama Tomášika 14, 979 01 Rimavská Sobota**
 - **Okresný úrad Revúca, odbor starostlivosti o ŽP, Komenského 40, 050 01 Revúca**
 - **Úsek štátnej vodnej správy**
 - **Úsek odpadového hospodárstva**
 - **Úsek ochrany ovzdušia**
 - **Úsek ochrany prírody a krajiny**
 - **Okresný úrad Rimavská Sobota, pozemkový a lesný odbor, Nám. Mihálya Tompu 2, 979 01 Rimavská Sobota**
 - **Okresný úrad Rimavská Sobota, odbor cestnej dopravy a pozemných komunikácií, Nám. Mihálya Tompu 2, 979 01 Rimavská Sobota**
 - **Okresný úrad Revúca, odbor krízového riadenia, Komenského 40, 050 01 Revúca**
 - **Obvodný bankský úrad, Spišskej Novej Vsi, ul. 9. mája 2, 975 90 Spišská Nová Ves**
 - **Štátna ochrana prírody SR, Správa NP Muránska planina, ul. Janka Kráľ'a 12 050 01 Revúca**
 - **VVS a.s., Komenského ul. č.52 , Košice**
 - **VSE a.s., PR, Hollého ul č.3, Košice**
 - **Distribúcia-SPP, a.s., Mlynské Nivy 44/b, 825 11 Bratislava**
 - **Obec Muránska Dlhá Lúka**
 - **Obec Chyžné**
 - **Obec Mokrú Lúka**
 - **Obec Ratkovské Bystré**
 - **Obec Širk**
 - **Obec Čierna Lehota**
 - **Obec Muránska Zdychava**
3. Dotknuté susedné štáty: **nie sú.**

V. Doplnujúce údaje

1. Mapová a iná grafická dokumentácia: **je spracovaná v štádiu Návrhu ZaD č.6 ÚPN-M Revúca v súlade s § 12, ods. 7 vyhlášky č. 55/2001 Z.z. o územnoplánovacích podkladoch a územnoplánovacej dokumentácii Strategický dokument bude obsahovať grafickú časť v nasledovnom rozsahu:**
 - **Výkres č. 1A, č. 1B, č. 1C Komplexný výkres priestorového usporiadania a funkčného využitia územia (priesvitka) M 1 : 5 000**
 - **Výkres č. 2A, č. 2B, č. 2C Výkres riešenia verejného dopravného vybavenia (priesvitka) M 1 : 5 000**
 - **Výkres č. 3A, č. 3B, č. 3C Výkres riešenia verejného technického vybavenia (priesvitka), Vodné hospodárstvo M 1 : 5 000**
 - **Výkres č. 4A, č. 4B, č. 4C Výkres riešenia verejného technického vybavenia (priesvitka), Zásobovanie plynom M 1 : 5 000**
 - **Výkres č. 5A, č. 5B, č. 5C Výkres riešenia verejného technického vybavenia (priesvitka), Zásobovanie elektrickou energiou M 1 : 5 000**
 - **Výkres č. 6A , č. 6B Vyhodnotenie perspektívneho použitia PPF na nepoľnohospodárske účely (priesvitka) M 1 : 5 000**

- **Výkres č. 10 Vyhodnotenie stavebných návrhov a iných zámerov na LP M 1 : 5 000**

Výkresy grafickej časti budú spracované ako samostatné výkresy s vyznačením zmien a doplnkov. Budú spracované v nadväznosti na štruktúru grafickej časti pôvodnej dokumentácie.

Strategický dokument bude obsahovať textovú časť v nasledovnom rozsahu:

- **Sprievodná správa**
- **zmeny a doplnky regulatívov územného rozvoja mesta Revúca**
- **Vyhodnotenie perspektívneho použitia PPF na nepoľnohospodárske účely**
- **Vyhodnotenie stavebných návrhov a iných zámerov na lesnej pôde**

2. Materiály použité pri vypracovaní strategického dokumentu: **Zoznam materiálov, ktorý sú výsledkom prípravných prác spracovaných v súlade s § 19b, ods. 1, písm. b/ stavebného zákona:**

- **Prípravné práce mesta Revúca (2018)(stanoviská dotknutých orgánov a organizácií, právnických a fyzických osôb k danému zámeru)**
- **ROEP mesta Revúca (Vrstva KN a C)**
- **Územný plán mesta Revúca (2000) návrh (Urban v. o. s. Košice)**
- **ZaD č. 1 ÚPN mesta Revúca (URBAN TRADE ,Košice)**
- **ZaD č. 2 ÚPN mesta Revúca (URBAN TRADE , Košice)**
- **ZaD č. 3 ÚPN mesta Revúca (URBAN TRADE , Košice)**
- **ZaD č. 4 ÚPN mesta Revúca (URBAN studio s.r.o., Košice)**
- **ZaD č.5 ÚPN mesta Revúca (URBAN TRADE, Košice)**

VI. Miesto a dátum vypracovania oznámenia: Revúca, 15.07.2023.

VII. Potvrdenie správnosti údajov

1. Meno spracovateľa oznámenia: **Ing. Martin HUDEC, odborne spôsobilá osoba pre obstaranie ZaD č.6 ÚPN-M Revúca podľa § 2a stavebného zákona, reg.č.438**
2. Potvrdenie správnosti údajov oznámenia podpisom oprávneného zástupcu obstarávateľa, pečiatka: **Ing. Július Buchta, primátor mesta.**

.....
pečiatka, podpis


Príloha č.1: 1x ZaD č.6 ÚPN-M Revúca (textová a grafická časť)

ZMENY A DOLPNKY č. 6 ÚPN MESTA REVÚČA

NÁVRH



M 1 : 5 000

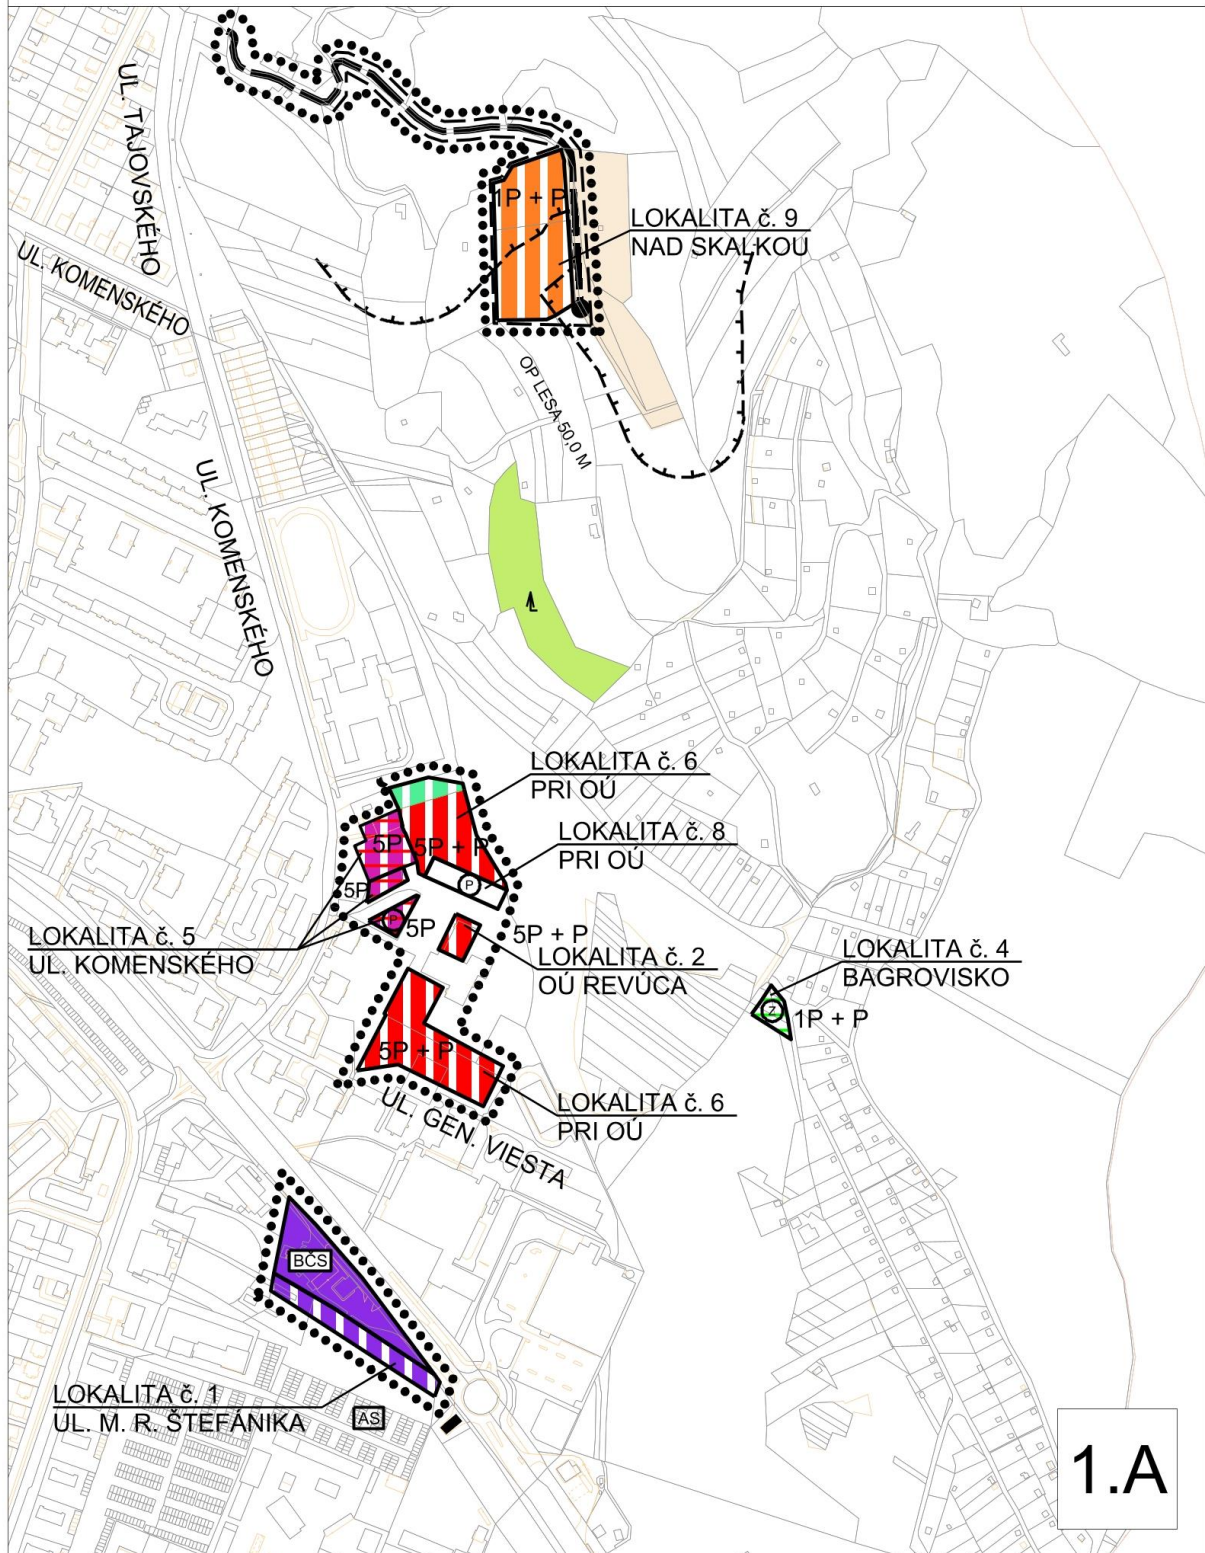


ZMENY A DOLPNKY č. 6 ÚPN MESTA REVÚČA

NÁVRH



M 1 : 5 000

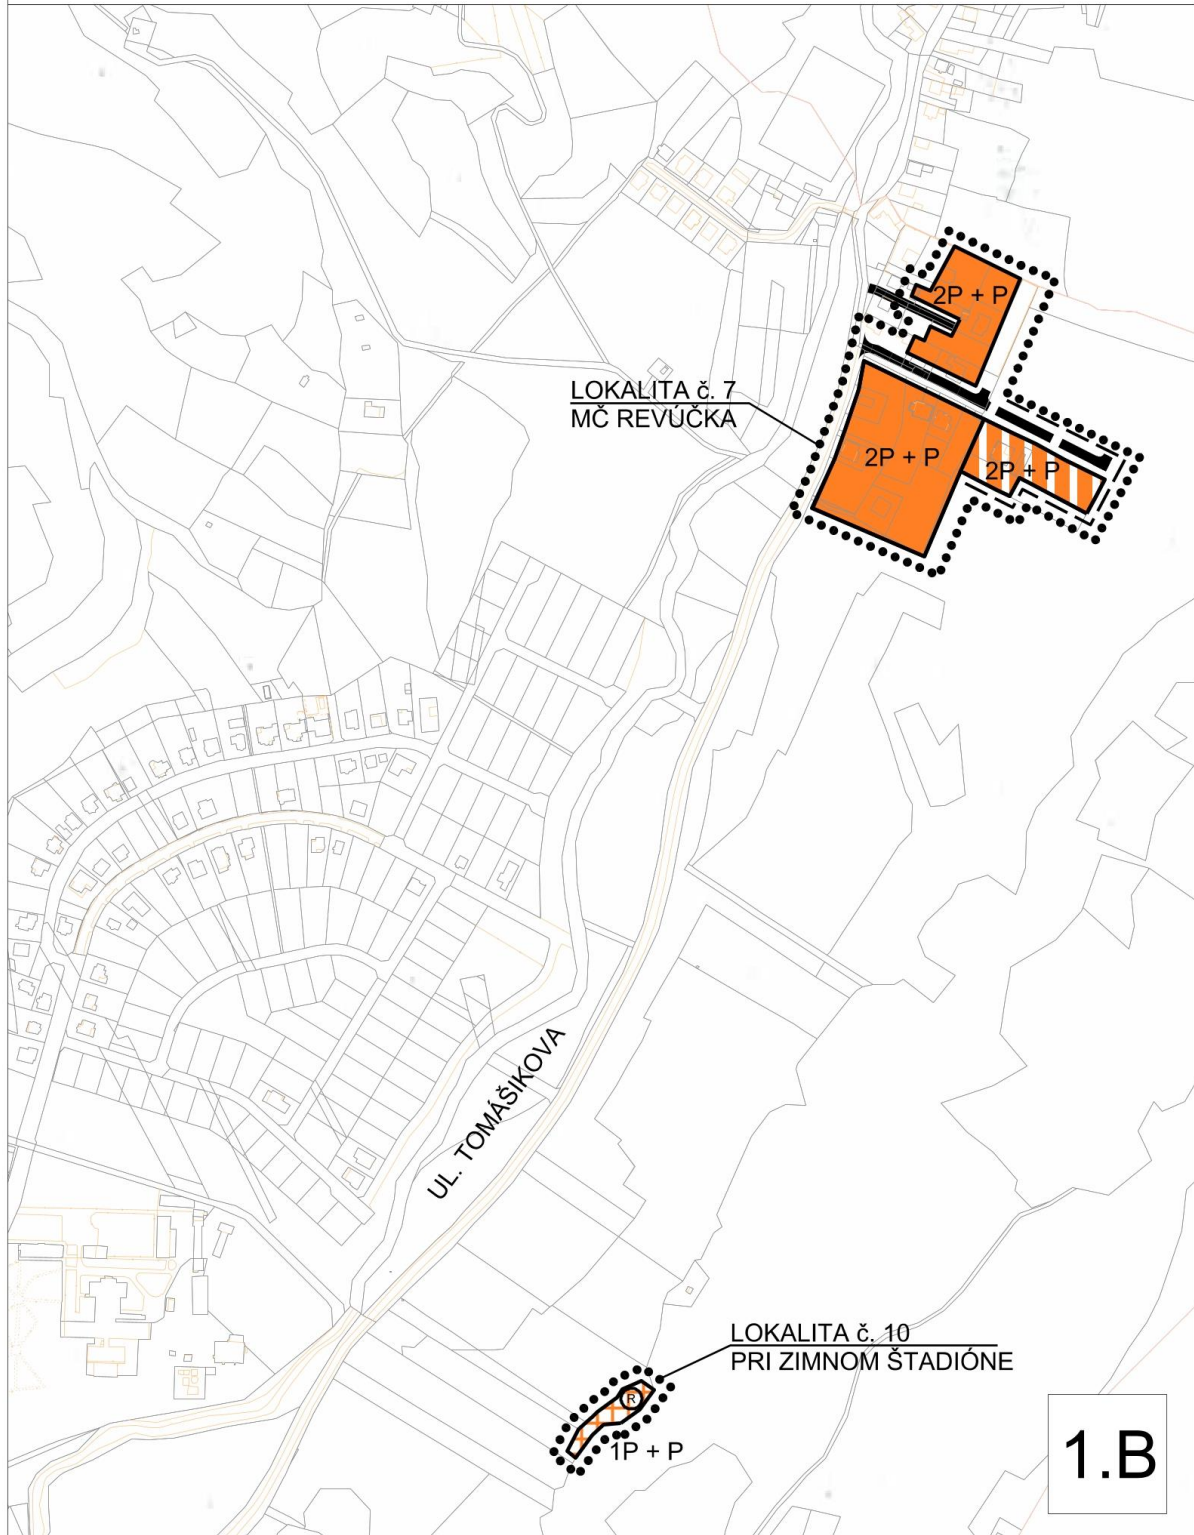

1.B

ZMENY A DOLPNKY č. 6 ÚPN MESTA REVÚCA

NÁVRH



M 1 : 5 000

